


BÜHNE

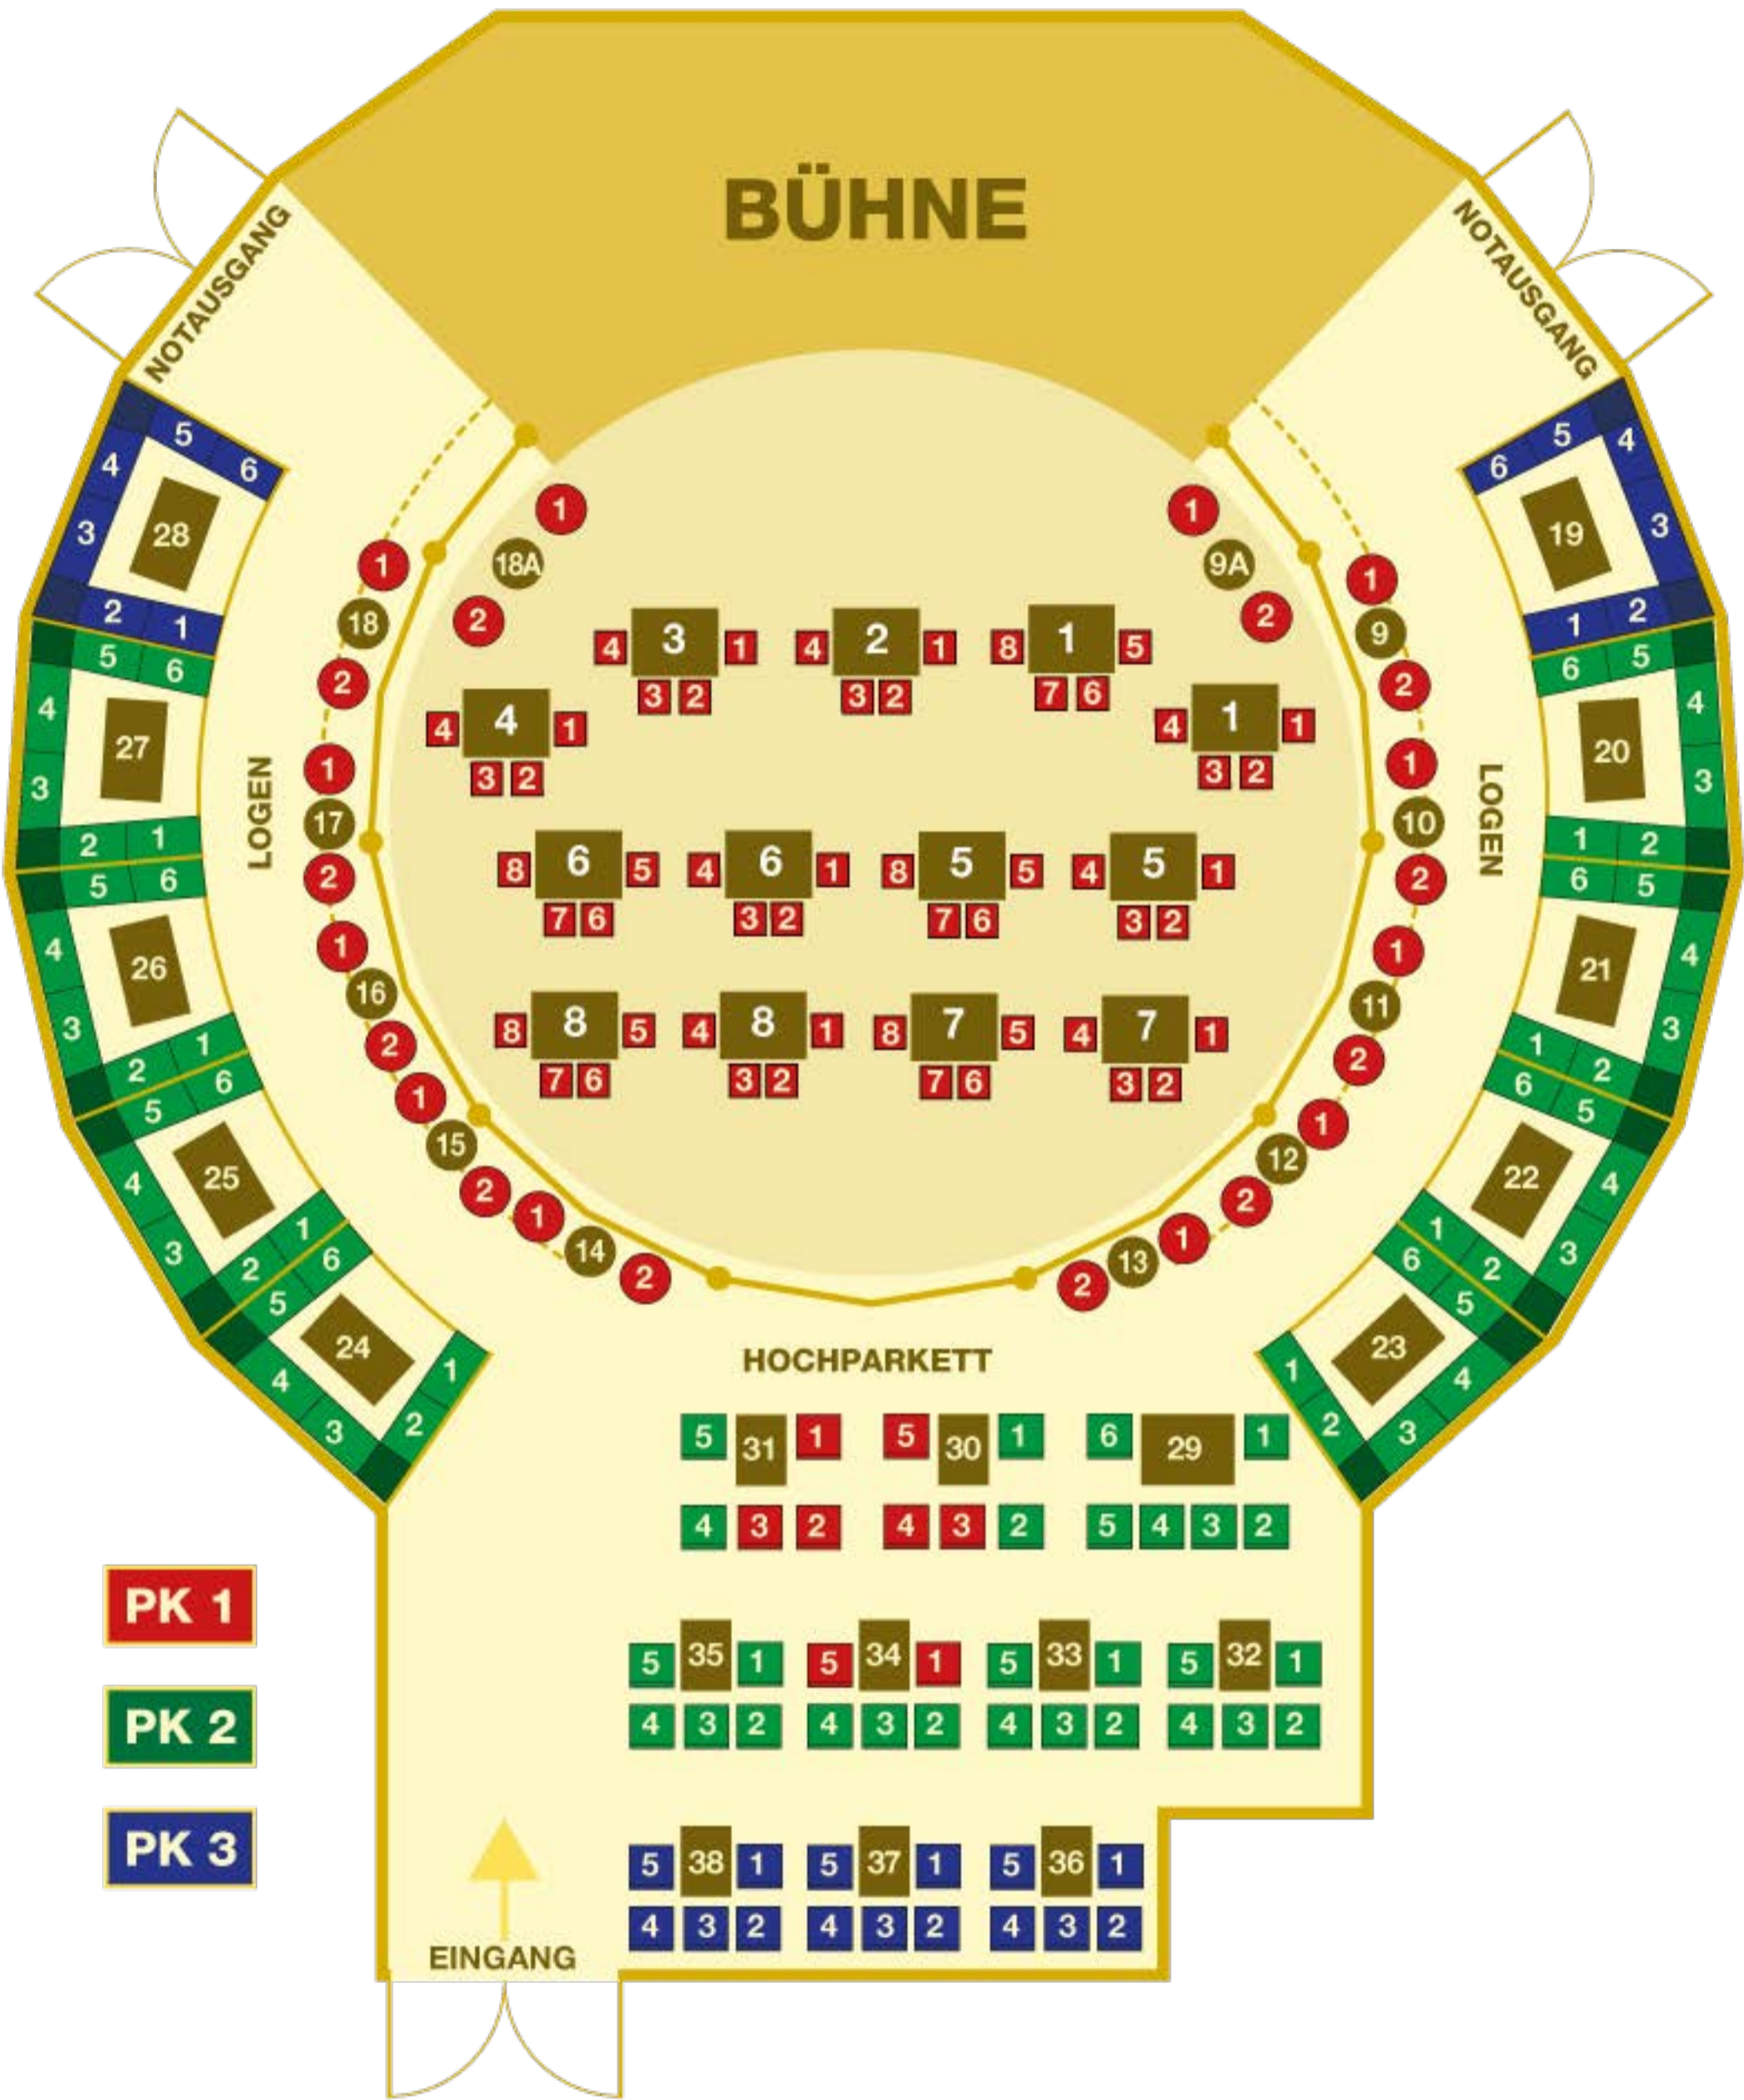

PK 1

PK 2

PK 3

EINGANG